BRANDSCHUTZ

BRANDABSCHNITTSWAND/ BRANDWAND	
RAUMABSCHLIESSENDES BAUTEIL MIT BRANDSCHUTZANFORDERUNGEN	
1. RETTUNGSWEG	
2. RETTUNGSWEG	
FEUERLÖSCHER	
XXX	BRANDSCHUTZANFORDERUNG BAUTEIL
XXX | XXX	WECHSEL BRANDSCHUTZANFORDERUNG
	ANLEITERBARE FENSTER

- Alle Brandschutzangaben sind dem Brandschutzkonzept zu entnehmen und zu beachten!
- Alle tragenden und aussteifenden Bauteile sind ...(feuerhemmend / hochfeuerhemmend / feuerbeständig) auszuführen.
- Leitungsdurchführungen durch raumabschließende Bauteile sind entsprechend der Feuerwiderstandsdauer des durchbrochenen Bauteils herzustellen.

ABKÜRZUNGEN

BM	BRANDMELDER
BMZ	BRANDMELDEZENTRALE
FM	FEUERMELDER
(R)EI30	F30 / FEUERHEMMEND
(R)EI60	F60 / HOCHFEUERHEMMEND
(R)EI90	F90-a / FEUERBESTÄNDIG
(R)EI90-M	UNTER ZUSÄTZLICH MECHANISCHER BEANSPRUCHUNG FEUERBESTÄNDIG
CS	RS NACH DIN 18095 / RAUCHDICHT, SELBSTSCHLIESSEND
C(d)	DICHT- UND SELBSTSCHLIESSEND
(d)	DICHTSCHLIESSEND
EI30	T30 / FEUERHEMMEND
EI90	T90 / FEUERBESTÄNDIG
FSA	FESTSTELLANLAGE
NAV	NOTAUSGANGSVERSCHLUSS
AT	AUTOMATIKANTRIEB
OTS	OBENTÜRSCHLIESSER
FV	FESTVERGLASUNG
RA	RAUCHABZUG
NRA	NATÜRLICHER RAUCHABZUG
RWA	RAUCH- UND WÄRMEABZUG

ZEICHNERISCHE DARSTELLUNG

BESTAND
NEUBAU
ABBRUCH
MAUERWERK
STAHLBETON
BETON, FERTIGTEIL
PORENBETON...weitere Baustoffe
WU-BETON
POROTON
HOLZSTÄNDERWAND
TROCKENBAU
INSTALLATIONSWAND
DÄMMUNG WEICH
DÄMMUNG HART
UNTERDECKE
GLASTÜR
GLASELEMENT
TÜR MIT LICHTAUSSCHNITT
T.00.87 TÜRNUMMER (S. TÜRENLISTE)
F.00.01 FENSTERNUMMER (S. FENSTERLISTE)
42 dB SCHALLSCHUTZANFORDERUNG

ABKÜRZUNGEN

AK	AUSSENKANTE
BE	BODENEINLAUF
BF	BAUTEILFUGE
BK	BRÜSTUNGSKANAL
BRH	BRÜSTUNGSHÖHE
DA	DECKENAUSSPARUNG
DD	DECKENDURCHBRUCH
FA	FUSSBODENAUSSPARUNG
FD	FUSSBODENDURCHBRUCH
FFB	FERTIGFUSSBODEN
FS	FLIESENSPIEGEL
GDA	GLEITENDER DECKENANSCHLUSS
IK	INNENKANTE
IS	INSEKTENSCHUTZ
KA	KANTENSCHUTZ
KB	KERNBOHRUNG
KT	KABELTRASSE
LRH	LICHTE RAUMHÖHE
MF	MASCHINENFUNDAMENT
OK	OBERKANTE
R / F	ROHBAU / FERTIGMASS
RB	ROHBAU
RH	RAUMHÖHE OKFF BIS UKRD
RD	ROHDECKE
RFB	ROHFUSSBODEN
RR	REGENFALLROHR
SFS	SICHTSCHUTZFOLIE SPIEGELND
SFT	SICHTSCHUTZFOLIE TRANZLUZENT
SO	SONNENSCHUTZ
SV	SONNENSCHUTZVERGLASUNG
UK	UNTERKANTE
UD	UNTERDECKE
UZ	UNTERZUG
ÜZ	ÜBERZUG
VK	VORDERKANTE
WA	WANDAUSSPARUNG
WD	WANDDURCHBRUCH

HANDLAUF / RAMMSCHUTZ
WANDVERSTÄRKUNG BEI HANDLAUF AN TROCKENBAUWÄNDEN, HÄNGESCHRÄNKEN, DUSCHRELINGS, HALTEGRIFFEN UND STÜTZGRIFFEN
0,5mm STRAHLENSCHUTZ (MIT BLEIGLEICHWERT)
ESTRICHFUGE
DT5xxx DETAILNUMMER

ROHBAUKANTE — AUSBAUKANTE — OK FFB / OK RFB — FD / FA — DD / DA — WD / WA — DURCHBRÜCHE — KB-F — KB-D — KB-W — KERNBOHRUNG

PLANKODIERUNG BAUHERR
MHB-CM-000100-0-A__-SN-_AA-__-5-E-F

Übersichtsplan
Liegenschaft/ Gebäude

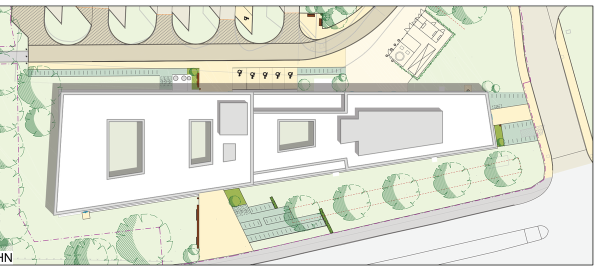

±0,00 OKFFB = + 06,20m ü. NHN

ENTWURFSVERFASSER	BAUHERR
Staatliches Bau- und Liegenschaftsamt Greifswald — NAME IN LETTERN — ORT — DATUM — UNTERSCHRIFT	Staatliches Bau- und Liegenschaftsamt Greifswald — NAME IN LETTERN — ORT — DATUM — UNTERSCHRIFT
FACHPLANER — NAME IN LETTERN — ORT — DATUM — UNTERSCHRIFT	EINVERSTÄNDNIS OM (soweit zutreffend) — NAME IN LETTERN — ORT — DATUM — UNTERSCHRIFT
EINVERSTÄNDNIS NUTZER — NAME IN LETTERN — ORT — DATUM — UNTERSCHRIFT	PRÜFUNG — NAME IN LETTERN — ORT — DATUM — UNTERSCHRIFT

Staatliches Bau- und Liegenschaftsamt Greifswald

Am Gorzberg, Haus 8
D-17489 Greifswald
Tel.: 03834/ 559 87702
Fax: 03834/ 559 87703
poststelle@hgw.sbl-mv.de

PLANVERFASSER
MHB GmbH
ARCHITEKTEN + INGENIEURE

ANSCHRIFT Rosa-Luxemburg-Straße 4, 18055 Rostock
TELEFON 0381 / 817090
FAX 0381 / 8170944
E-MAIL info@mhb-planer.de

DATUM (tt.mm.jjjj), UNTERSCHRIFT
Mitarbeiter: Wahls
BEARBEITET (NAME IN LETTERN)

DATUM (tt.mm.jjjj), UNTERSCHRIFT
Vorgesetzter: A. Haroske
GEPRÜFT (NAME IN LETTERN)

LIEGENSCHAFT (NR./ BEZEICHNUNG)
Universitätsmedizin Greifswald
Ferdinand-Sauerbruchstraße , 17489 Greifswald

GEBÄUDE (NR./ BEZEICHNUNG)
Forschungsbau CM

HHV-Nr.
30084 E9 0019

MASSNAHME
Neubau Forschungsbau William B. Kannel Center for Community Medicine

Anlage 04

Index	Datum	Bearbeiter	Änderungsbemerkungen
E	25.06.2025	Wahls	Unterdecken ergänzt, SuD Planung ergänzt
D	26.05.2025	Wahls	diverse Anpassungen an Trockenbau
C	23.06.2023	Wahls	Attika um 20cm erhöht, Entrauchungsschacht überarbeitet, Kies- und Sauberkeitsschicht ergänzt, Öffnung für Aufzugstür angepasst, Brandwand bei Achse 12 überarbeitet
B	07.02.2023	Wahls	Planstand/Planmanagement GR, SN, AN, RB KG
A	04.11.2022	Wahls	Brandschutzangaben ergänzt, Maße ergänzt, Fensteraufteilung Achse 4 geändert, Stahlquerschnitte überarbeitet und Sockelwand angepasst , Dämmstärken Außenbauteile angepasst, Änderung lichte RH mit Deckenversprung 3,00/ 3,105

PLANSTAND/ LEISTUNGSPHASE
AUSFÜHRUNGSPLANUNG

PLANINHALT
Schnitt A-A

MASSSTAB 1:100	PLAN-DATUM 08.07.2021	PLAN-NR SN-5-0-AA-E
BLATTGRÖSSE (BREITE x HOEHE in MM): 1.600 x 594	PLAN-INDEX E / 25.06.2025	TEIL-PLAN -

DATEI-NAME: B_2102_HGW_CM