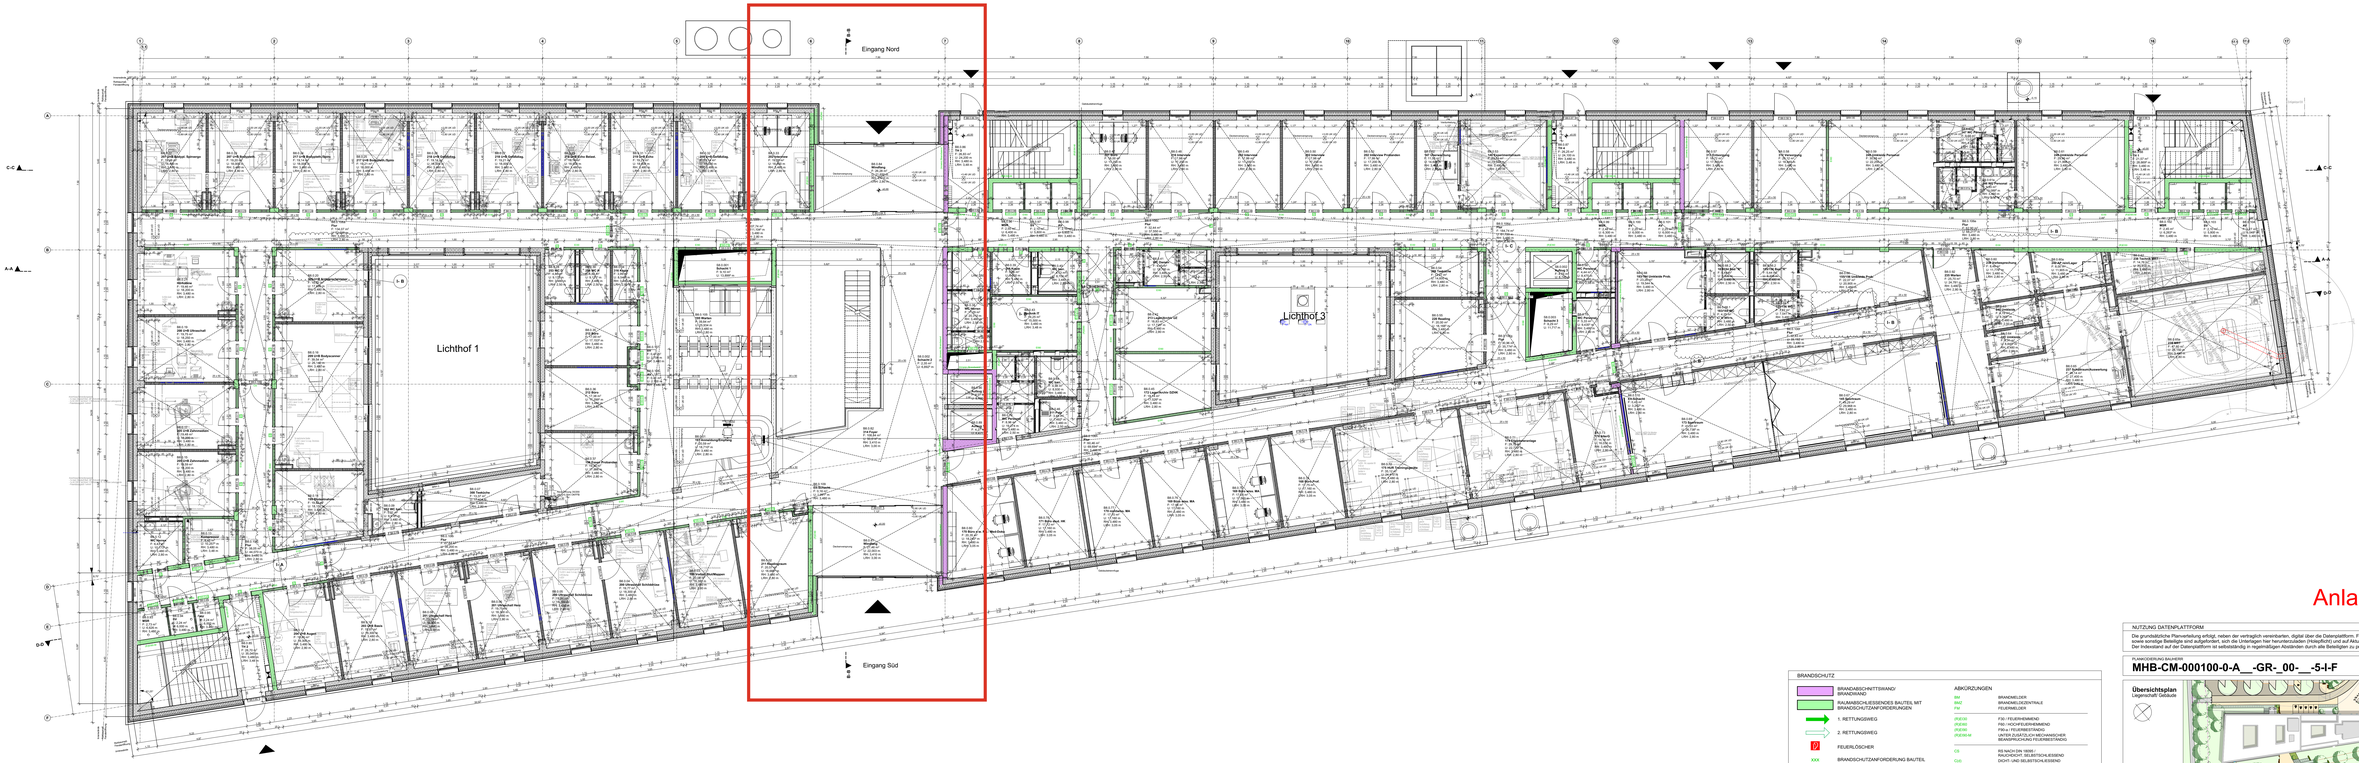

vorgegebener Bereich für Kunst am Bau – Standorte
Foyer, Windfänge, Luftraum EG – 2. OG
(genaue Lage siehe Grundriss-Ausschnitte + Gebäudeschnitte)

Anlage 06

I	30.07.2025	Wahls	Tür verschoben, Maß ergänzt, Vorwand geändert
H	28.05.2025	Wahls	Türpositionen korrigiert, Wandverstärkungen ergänzt
G	23.05.2025	Grambow	Vorsatzschale verlängert, Tür verschoben , Detail Fallpunkt Heizung ergänzt, diverse Anpassungen an Trockenbau, Wandverstärkung ergänzt
F	19.12.2024	Wahls	Zusätzliche Nischen für Gewerk Elektro, Deckenverkleffungen ergänzt, Aktualisierung Planung mtp, Trockenbauverkleidung angepasst, Änderung zu Rastendecke, Unterdecken angepasst, Wand geändert, Raummunmern Flur überarbeitet, Raum B8.0.60 geändert, Verdunkelung ergänzt, Tür verschoben
E	20.02.2024	Wahls	Brandschutzbeziechnungen nichtttr: Wände korrigiert, Trockenbauverkleffungen in Treppenhäusern ergänzt, Angaben zu Verdunkelung ergänzt, Planung mtp aktualisiert, Angaben zu Unterdecken überarbeitet
D	28.08.2023	Wahls	Tür zu Fenster geändert, Schachttür ergänzt, Achsbezeichnung 17.2 korrigiert, UHB Bodyscanner zusammengelegt, Einarbeitung Planung mtp, Tür verschoben, TB Vorwand ergänzt
C	23.06.2023	Wahls	Zugang Aufzug geändert, Öffnung für Aufzugstür angepasst, Wände im Brandwandverlauf geändert, Achse 1.1/17.1 ergänzt, Brandwand bei Achse 12 überarbeitet
Index	Datum	Bearbeiter	Änderungsbemerkungen

BRANDSCHUTZ

BRANDABSCHNITTSWAND/ BRANDWAND	
RAUMABSCHLIESSENDES BAUTEIL MIT BRANDSCHUTZANFORDERUNGEN	
1. RETTUNGSWEG	
2. RETTUNGSWEG	
FEUERLÖSCHER	
BRANDSCHUTZANFORDERUNG BAUTEIL	
WECHSEL BRANDSCHUTZANFORDERUNG	
ANLEITERBARE FENSTER	

- Alle Brandschutzangaben sind dem Brandschutzkonzept zu entnehmen und zu beachten!
- Alle Durchführungen und ausstellenden Bauteile sind „(feuerhemmend / hochfeuerhemmend / feuerbeständig) auszuführen.
- Leitungsdurchführungen durch raumabschließende Bauteile sind entsprechend der Feuerwiderstandsdauer des durchbrochenen Bauteils herzustellen.

ABKÜRZUNGEN	
BM	BRANDMELDER
BMZ	BRANDMELDEZENTRALE
FM	FEUERMELDER
(R)EI 90	F30 - FEUERHEMMEND
(R)EI 60	F60 - HOCHFEUERHEMMEND
(R)EI 90	F90 o. FEUERBESTÄNDIG
(R)EI30 M	UNTER ZUSÄTZLICH MECHANISCHER BEANSPRUCHUNG FEUERBESTÄNDIG
CS	RAUCH DR. 1S56
Cs(t)	RAUCHDICHT UND SELBSTSCHLIESSEND
DS	DICHTSCHLIESSEND
EI30	T30 - FEUERHEMMEND
EI90	T90 - FEUERBESTÄNDIG
FAA	FLUCHTAUSGANG
NAA	NOTAUSGANGSVERSCHLUSS
AT	AUTOMATIKANTRIEB
OTS	OBENTÜRSCHLIESSER
FV	FESTVERGLASUNG
RA	RAUCHABZUG
NRA	NATÜRLICHER RAUCHABZUG
RWA	RAUCH- UND WÄRMEABZUG

ZEICHNERISCHE DARSTELLUNG

BESTAND	
NEUBAU	
ABBRUCH	
MAUERWERK	
STAHLBETON	
BETON, FERTIGTEIL	
PORENBETON...weitere Baustoffe	
WU-BETON	
POROTON	
HOLZSTANDERWAND	
TROCKENBAU	
INSTALLATIONSWAND	
DÄMMUNG WEICH	
DÄMMUNG HART	
UNTERDECKE	
GLASTÜR	
GLASELEMENT	
TÜR MIT LICHTAUSSCHNITT	
1.09.07 TÜRNUMMER (S. TÜRENLISTE)	
F 90.01 FENSTERNUMMER (S. FENSTERLISTE)	
42 dB SCHALLSCHUTZANFORDERUNG	
ROHBAUKANTE	AUSBAUKANTE

ABKÜRZUNGEN	
AA	AUSSENMANTE
AK	AUSSENKALK
BF	BAUTELFUGE
BK	BRÜSTUNGSKANAL
BRH	BRÜSTUNGSHÖHE
DÖ	DECKENÖFFNUNG
DD	DECKENDURCHBRUCH
FA	FUSSBODENAUSSPARUNG
FD	FUSSBODENDURCHBRUCH
FFB	FERTIGFUSSBODEN
FS	FLIESENSPIEGEL
GDA	GLEITENDER DICHTANSCHLUSS
IK	INNENKANTE
KA	KABELDURCHFÜHRUNG
KK	KANTENSCHUTZ
KB	KERNBOHRUNG
KT	KABELTRASSE
LRH	LICHTE RAUMHÖHE
OA	OBERKANTE ABGEMITT
OK	OBERKANTE
R / F	ROHBAU / FERTIGMASS
RB	ROHBAU
RD	RAUMHOHE ORTF BIS UKRD
RF	ROHFUSSBODEN
RFB	ROHFUSSBODEN
RR	REGENFALLROHR
SF	SCHACHTÖFFNUNG SPIEGELND
SFT	SICHTSCHACHTFOLIE TRANSLUZENT
SO	SONNENSCHUTZ
SV	SONNENSCHUTZVERKLEIDUNG
UK	UNTERKANTE
UKF	UNTERKANTE FERTIG
UZ	UNTERZUG
OZ	OBERZUG
VK	VORDERKANTE
WA	WANDAUSSPARUNG
WD	WANDDURCHBRUCH

HANDLAUF / RAMMSCHUTZ

WANDVERKLEIDUNG
BEI HANDLAUF AN TROCKENBAUWÄNDEN, HÄNGESCHRANKEN, DUSCHBEILAGE, HALTEGRIFFEN UND STÜTZGRIFFEN

STRAHLENSCHUTZ (MIT BLEIGLECHBERT)

ESTRICHFUGE

DETAILNUMMER

DURCHBRÜCHE: OK-FFB, OK-RFB, FD / FA, DD / DA, WD / WA

KERNBOHRUNG: KB-F, KB-D, KB-W

NUTZUNG DATENPLATTFORM

Die grundsätzliche Planverteilung erfolgt, neben der vertraglich vereinbarten, digital über die Datenplattform. Fachplaner und Fachfirmen, sind verpflichtet, vor Beginn der Ausführungsplanung, die Vollständigkeit der Datenplattform mit der Auftragserteilung zu prüfen.
Der Indexstand auf der Datenplattform ist selbstständig in regelmäßigen Abständen durch die Beteiligten zu prüfen.

PLANKODIERUNG BAUHERR
MHB-CM-000100-0-A__-GR-_00-__-5-I-F

Übersichtsplan
Liegenschaft Gebäude

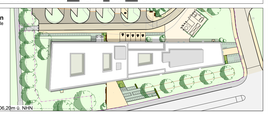

±0.00 OKFFB = + 06.20m ü. NHN

ENTWURFSVERFASSER		BAUHERR	
Staatliches Bau- und Liegenschaftsamt Greifswald		Staatliches Bau- und Liegenschaftsamt Greifswald	
NAME IN LETTERN		NAME IN LETTERN	
ORT DATUM UNTERSCHRIFT		ORT DATUM UNTERSCHRIFT	
FACHPLANER		EINVERSTÄNDNIS OKF (soweit zutreffend)	
NAME IN LETTERN		NAME IN LETTERN	
ORT DATUM UNTERSCHRIFT		ORT DATUM UNTERSCHRIFT	
EINVERSTÄNDNIS NUTZER		PRÜFUNG	
NAME IN LETTERN		NAME IN LETTERN	
ORT DATUM UNTERSCHRIFT		ORT DATUM UNTERSCHRIFT	

Staatliches Bau- und Liegenschaftsamt Greifswald
Am Gorzberg, Haus B
D-17489 Greifswald
Tel.: 03834 559 67702
Fax: 03834 559 67703
poststelle@bla.stm-mv.de

PLANERSTELLER
MHB GmbH
MHB ARCHITEKTEN + INGENIEURE
ANSCHRIFT Rosa-Luxemburg-Straße 4, 18055 Rostock
TELEFON 0381 / 377 0
FAX 0381 / 8170864
E-MAIL info@mhb-planer.de
DATUM (6.mm.jjj) UNTERSCHRIFT Mitarbeiter: Wahls (MAHNERTE (NAME IN LETTERN))
DATUM (6.mm.jjj) UNTERSCHRIFT Vorgesetzter: A. Hensler (GEPRÜFT (NAME IN LETTERN))

VERGRÖßERT MIT BEZUGNAHME
Universitätsmedizin Greifswald
Ferdinand-Sauerbruchstraße , 17489 Greifswald
GEBÄUDE (NR. / BEZEICHNUNG)
Forschungsbau CM
HAUS-NR.
30064 E9 0019
MASSNAHME
Neubau Forschungsbau William B. Kannel Center for Community Medicine

PLANERISCH ENTWICKELT FÜR
AUSFÜHRUNGSPLANUNG

PLANINHALT
Grundriss EG

MASSSTAB 1:100	PLAN-DATUM 30.07.2021	PLAN-NR. GR-5-0-00-I
BLATTGRÖSSE (BREITE x HOEHE in MM) 1.440 x 841	PLAN-INDEX I / 30.07.2025	TEIL-PLAN -

DATEI-NAME: B_2102_HGW_CM