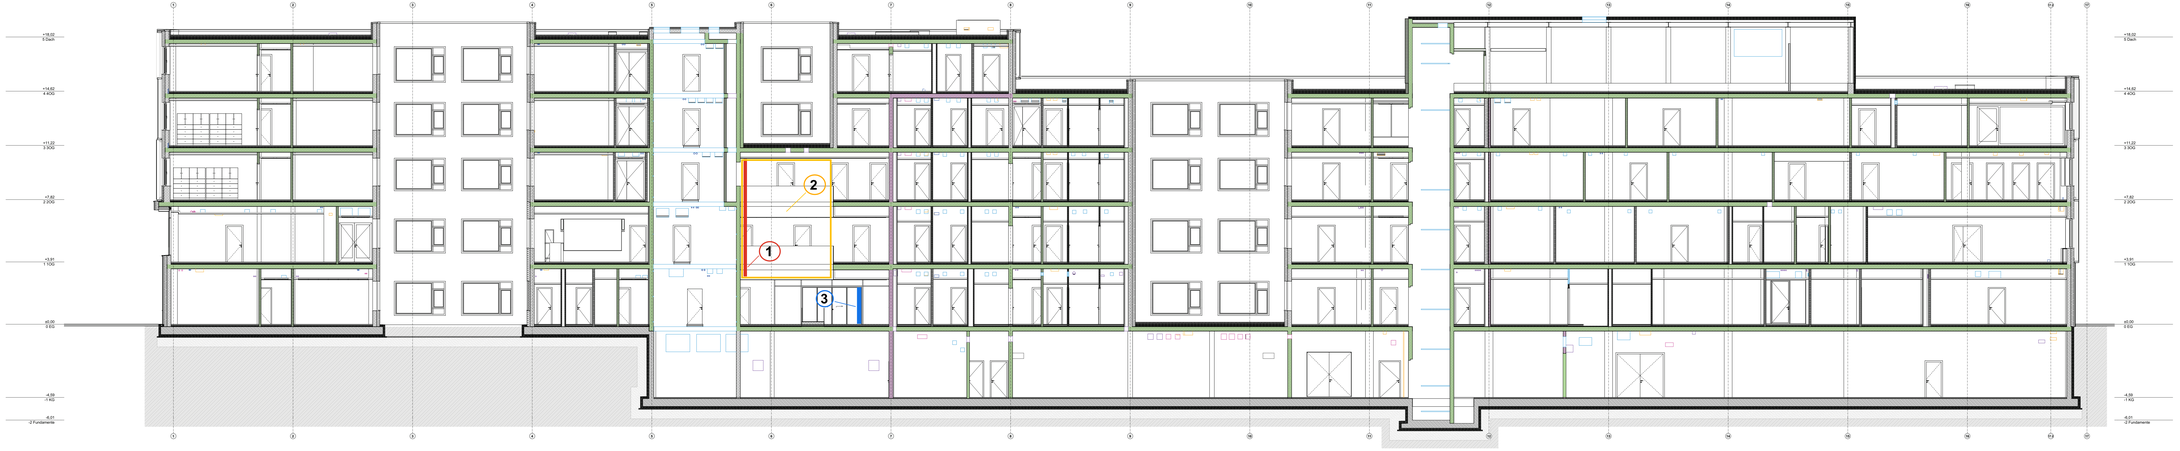

mögliche Kunststandorte:

1. Foyer, insbes. Betonwand 1.+2. OG über Empfang/Wartebereich
2. Luftraum Foyer bis Oberlicht
3. Wandflächen im Windfang Eingang Nord + Eingang Süd

Anlage 07

Index	Datum	Bearbeiter	Änderungsbemerkungen
E	25.08.2025	Wahls	Unterdecken ergänzt, SuD Planung ergänzt
D	26.05.2025	Wahls	diverse Anpassungen an Trockenbau
C	23.06.2023	Wahls	Attika um 20cm erhöht, Eintrauchungsschacht überarbeitet, Kies- und Sauberkeitsschicht ergänzt, Öffnung für Aufzugstür angepasst, Brandwand bei Achse 12 überarbeitet
B	07.02.2023	Wahls	Planstand/Plannamagement GR, SN, AN, RB KG
A	04.11.2022	Wahls	Brandschutzangaben ergänzt, Maße ergänzt, Fensteraufteilung Achse 4 geändert, Stahlquerschnitte überarbeitet und Sockelwand angepasst , Dämmstärken Außenbauteile angepasst, Änderung lichte RH mit Deckenversprung 3.00/ 3.105

BRANDSCHUTZ

- BRANDABSCHNITTSWAND/ BRANDWAND
- RAUMABSCHLIESSENDES BAUTEIL MIT BRANDSCHUTZANFORDERUNGEN
- 1. RETTUNGSWEG
- 2. RETTUNGSWEG
- FEUERLÖSCHER
- XXX BRANDSCHUTZANFORDERUNG BAUTEIL
- XXX | XXX WECHSEL BRANDSCHUTZANFORDERUNG
- ANLEITERBARE FENSTER

- Alle Brandschutzangaben sind dem Brandschutzkonzept zu entnehmen und zu beachten.
- Alle folgenden und ausstehenden Bauteile sind _(bauartgemäß / nichtbauartgemäß) brandbeständig auszuführen.
- Die Ausführung der folgenden und ausstehenden Bauteile sind entsprechend der Feuerwiderstandsklasse des durchlaufenden Bauteils herzustellen.

ABKÜRZUNGEN

BKL	BRANDKLEIDER
BKZ	BRANDKLEIDERTRAILE
FKL	FEUERKLEIDER
(R)F30	F30 (1 FEUERWIDERSTAND)
(R)F60	F60 (2 FEUERWIDERSTAND)
(R)F90	F90 (3 FEUERBESTÄNDIG)
(R)F90-M	UNTER ZUSATZ (M) MECHANISCHER BEWEGPRÜFUNG FEUERBESTÄNDIG
CS	RS NACH DIN 18093 / DICHTSTOFF ALS DICHTUNGSEBENE
CLS	GEOTF UND SELBSTSCHLIESSEND
DS	DICHTSCHLIESSEND
FSS	TÜR: FEUERBESTÄNDIG
FSS	TWI: FEUERBESTÄNDIG
FSA	FESTSTELLANLAGE
SCL	SELBSTSCHLIESSEND/SCHLUSS
AT	AUTOMATIKTÜRE
GTS	OBERTÜRSCHLIESSER
F	FESTVERGLASUNG
RA	RAUCHRÄCKSI
NRA	NATÜRLICHER RAUCHRÄCKSI
RWA	RAUCH- UND WÄRMEABZUG

ZEICHNERISCHE DARSTELLUNG

- BESTAND
- NEUBAU
- ABBRUCH
- MAUERWERK
- STAHLBETON
- BETON, FERTIGTEIL
- PORENBETON , weitere Baustoffe
- WU-BETON
- POROTON
- HOLZSTÄNDERWAND
- TROCKENBAU
- INSTALLATIONSWAND
- DÄMMUNG WEICH
- DÄMMUNG HART
- UNTERDECKE
- GLASTÜR
- GLASELEMENT
- TÜR MIT LICHTAUSSCHNITT
- TÜRNUMMER (S. TÜRENLISTE)
- FENSTERNUMMER (S. FENSTERLISTE)
- SCHALLSCHUTZANFORDERUNG
- ROHBAUKANTE
- AUSBAUKANTE
- OK FFB / OK RFB
- FO / FA
- DO / DA
- WD / WA
- DURCHBRÜCHE
- KERNBOHRUNG
- KB-F
- KB-O
- KB-W

ABKÜRZUNGEN

AW	AUSSENWANDFÜ
BE	BODENBELAUF
BF	BAUTELFUGE
BK	BRANDKLEIDERTRAIL
BRH	BRUSTRAUMDÖRR
DK	DECKENAUSSPARUNG
DÖ	DECKENÖFFNUNGSRAHMEN
FA	FUGEBÖDENAUSBEHRUNG
FD	FUGEBÖDENÜBERBRUCH
FE	FUGEBÖDENÜBERGÄNG
FS	FLÜGENSPIEGEL
GÖ	GLÜTTÖNDER DECKENABSCHLUSS
IK	INSTALLATIONSKANÄLE
IS	INBETONIERSCHUTZ
KA	KANTENSCHUTZ
KB	KERNBOHRUNG
KT	KABELTRASSE
MF	MAUERFUGENÖFFNE
MP	MAUCHNERPLACHENPUT
OK	OBERKANTE
PF	PORENBETON FERTIGWASS
RL	ROHRLL
RH	RAUMHÖHE OKFF BIS UKRD
RK	RÖHRENKÄNÄLE
RFB	ROHFUSSBODEN
RR	REGENFALLROHR
SP	SPIEGELFUGE, SPIEGELKANTE SP SPIEGELNO
SFT	SCHTÜCKSTÜFELIE TRANSLÜSENT
SD	SONNENSCHUTZ
SÖ	SCHÜTTÖNDERÖFFERUNGSNO
UK	UNTERKANTE
UD	UNTERDECKE
UF	UNTERFLURFUGE
UZ	ÜBERZUG
VK	VORDERKANTE
WF	WANDFUGEÖFFNUNG
WD	WANDFUGEÖFFNUNG
WÖ	WANDÖFFNUNG
WS	WANDSCHLITZ
WA	WANDLAUF / RAMMSCHUTZ
BSF	BRANDSTÖRTSÄULNG
BD	BÜ HANDLAUF AN TRÖCKENBAUWÄNDEN, WÄNDSÖRRÄNNEN, DUSCHRELÄNDE, HALTEGRIFFEN UND STÜTZGRIFFEN
STW	STAHLENSCHUTZ (MIT BLEISÜLDCHMENT)
DTN	DETAILNUMMER

Bauvorhaben

MHB-CM-000100-0-A_-SN-_AA-__-5-E-F

Übersichtsplan

Liegenschaft Gebäude

±0.00 OKFFB = + 06.20m | NHN

ENTWURFSVERFASSER			BAUHERR		
Staatliches Bau- und Liegenschaftsamt Greifswald		NAME IN LETTERN	Staatliches Bau- und Liegenschaftsamt Greifswald		NAME IN LETTERN
ORT	DATUM	UNTERSCHRIFT	ORT	DATUM	UNTERSCHRIFT
FACHPLANER		NAME IN LETTERN	ERKRÄNTNÄNNES DM (nicht zutreffend)		NAME IN LETTERN
ORT	DATUM	UNTERSCHRIFT	ORT	DATUM	UNTERSCHRIFT
EINVERSTÄNDNIS NUTZER		NAME IN LETTERN	PRÜFUNG		NAME IN LETTERN
ORT	DATUM	UNTERSCHRIFT	ORT	DATUM	UNTERSCHRIFT

Staatliches Bau- und Liegenschaftsamt Greifswald

Am Dorfanger, Haus B
17489 Greifswald

Tel. 03834 599 6770
Fax 03834 599 6779
poststelle@slg.bel.bund.de

ALLGEMEINPLANER

MHB GmbH

ARCHITEKTEN · INGENIEURE

ANSCHRIFT Rosa-Luxemburg-Straße 4
18055 Rostock

TELEFON 0381 - 377780
FAX 0381 - 3778 0
E-MAIL info@mhb-planer.de

DATUM (R.mm.jjjj) UNTERSCHRIFT
Mitarbeiter: Wahls
MHB/BETZ / Arnold IN LETTERN)

DATUM (R.mm.jjjj) UNTERSCHRIFT
Vorgesetzter: A. Hanske
GEPRÜFT (MHB/ H.LETTERN)

BAUVORHABEN (SR. BEZEICHNUNG)

Universitätsmedizin Greifswald

Ferdinand-Sauerbruchstraße , 17489 Greifswald

GEBÄUDE (ARC. BEZEICHNUNG)

Forschungsbau CM

HAUS-Nr.

30084 E9 0019

NEUBAUVORHABEN

Neubau Forschungsbau William B. Kannel Center for Community Medicine

PLANUNG LEISTUNGSPHASE

AUSFÜHRUNGSPLANUNG

PLANINHALT			PLANNUMMER
Schnitt A-A			
MASSSTAB 1:100	PLAN-DATUM 08.07.2021		SN-5-0-AA-E
BLATTGRÖSSE (BREITE x HÖHE in MM) 1.600 x 594	PLAN-INDEX E / 25.08.2025		TEIL-PLAN

DATEI-NAME : B_2102_HOSK_CM

B_2102_HOSK_CM